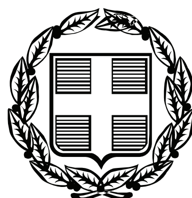


ΕΦΗΜΕΡΙΣ ΤΗΣ ΚΥΒΕΡΝΗΣΕΩΣ

ΤΗΣ ΕΛΛΗΝΙΚΗΣ ΔΗΜΟΚΡΑΤΙΑΣ

ΤΕΥΧΟΣ ΤΕΤΑΡΤΟ   Αρ. Φύλλου 157

9 Ιουνίου 2011

ΠΕΡΙΕΧΟΜΕΝΑ

ΑΠΟΦΑΣΕΙΣ

Κήρυξη έκτασης ως αναδασωτέας εμβαδού 237,69 τετρ. μέτρων, στη θέση «Κόκκινο Λιθάρι» Δημοτικής Κοινότητας Αγίων Θεοδώρων της Δημοτικής Ενότητας Αγίων Θεοδώρων Δήμου Λουτρακίου - Αγίων Θεοδώρων της Περιφερειακής Ενότητας Κορινθίας, λόγω εκχέρσωσης. 1

Επικύρωση καθορισμού οριογραμμών τμήματος του υδατορέματος «Ραχιάνη» Ανατολικά της ιδιοκτησίας του Καραμπίνη Παναγιώτη, στη Δ.Κ. Άσσου της Δ.Ε. Άσσου - Λεχαίου του Δήμου Κορινθίων. 2

ΑΠΟΦΑΣΕΙΣ

Αριθ. 594 (1)

Κήρυξη έκτασης ως αναδασωτέας εμβαδού 237,69 τετρ. μέτρων, στη θέση «Κόκκινο Λιθάρι» Δημοτικής Κοινότητας Αγίων Θεοδώρων της Δημοτικής Ενότητας Αγίων Θεοδώρων Δήμου Λουτρακίου - Αγίων Θεοδώρων της Περιφερειακής Ενότητας Κορινθίας, λόγω εκχέρσωσης.

Ο ΓΕΝΙΚΟΣ ΓΡΑΜΜΑΤΕΑΣ
ΑΠΟΚΕΝΤΡΩΜΕΝΗΣ ΔΙΟΙΚΗΣΗΣ ΠΕΛΟΠΟΝΝΗΣΟΥ,
ΔΥΤΙΚΗΣ ΕΛΛΑΔΑΣ ΚΑΙ ΙΟΝΙΟΥ

Έχοντας υπόψη:

1. Τις διατάξεις:

α) Του Ν. 2503/1997 «Διοίκηση, οργάνωση, στελέχωση της Περιφέρειας, ρύθμιση θεμάτων για την Τοπική Αυτοδιοίκηση και άλλες διατάξεις».

β) Του Ν. 3200/1955 «Περί διοικητικής αποκέντρωσης» όπως τροποποιήθηκε και συμπληρώθηκε με το Ν.Δ. 532/1970 και μεταγενέστερες διατάξεις.

2. Τις διατάξεις του Ν. 3852/2010 (Φ.Ε.Κ. 87/7-6-2010 τ.Α΄) «Νέα αρχιτεκτονική της Αυτοδιοίκησης και της Αποκεντρωμένης Διοίκησης - Πρόγραμμα Καλλικράτης».

3. Τις διατάξεις του Π.Δ. 139/2010 (Φ.Ε.Κ. 232/27-12-2010 τ.Α΄) «Οργανισμός της Αποκεντρωμένης Διοίκησης Πελοποννήσου, Δυτικής Ελλάδας και Ιονίου».

4. Τις διατάξεις της υπ' αριθ. 40/29-12-2010 (Φ.Ε.Κ. 247/31-12-2010 τ.Α΄) πράξης του Υπουργικού Συμβουλίου περί παύσης εκ του νόμου των Γενικών Γραμματέων των Περιφερειών και διορισμού Γενικών Γραμματέων στις Αποκεντρωμένες Διοικήσεις του Κράτους.

5. Τις διατάξεις της παρ. 1 άρθρου 24 και της παρ. 3 άρθρου 117 του Συντάγματος της χώρας μας.

6. Του Ν. 998/1979 «Περί προστασίας των δασών και των δασικών εν γένει εκτάσεων της χώρας» και συγκεκριμένα των άρθρων 38 και 41, σε συνδυασμό με την παρ. 1 άρθρου 3 όπως έχει τροποποιηθεί και ισχύει σήμερα.

7. Τις Διαταγές του Υπουργείου Γεωργίας:

α) 160417/1180/8-7-80,

β) 182447/3049/24-8-80.

8. Την υπ' αριθ. 817/2-3-2011 πρόταση του Δασαρχείου Κορίνθου μετά την από 23-6-2010 Έκθεση Φωτοερμηνείας της Δασολόγου Δασαρχείου Κορίνθου Βασιλικής Ρίσκα και την από 16-2-2011 Έκθεση Αυτοψίας - Βεβαίωση Παράβασης της Δασοπόνου του ιδίου Δασαρχείου Θέης Μακρή, σύμφωνα με τις οποίες η αναφερόμενη στο θέμα έκταση εμβαδού 237,69 τετρ. μέτρων, όπως αυτή αποτυπώνεται με τα στοιχεία Α, Β, Γ, Δ, Ε, Ζ, Η, Α στο από 12-1-2010 συνημμένο Τοπογραφικό Διάγραμμα κλίμακας 1:200, ενώ καλυπτόταν από αυτοφυή θαμνώδη, ξυλώδη δασική βλάστηση με συγκόμωση περίπου ογδόντα εκατοστά (0.80), εκχερσώθηκε παράνομα και χωρίς την άδεια της αρμόδιας Δασικής Αρχής το χρονικό διάστημα μεταξύ των ετών 1972 - 1987, από την Μάρθα Μαντζιαβά του Ιωάννη και τον Ταξιάρχη Αρσενίδη του Λαζάρου και συνεπώς επιβάλλεται η κήρυξή της ως αναδασωτέας, αποφασίζουμε:

Κηρύσσουμε ως αναδασωτέα τη Δημοτική έκταση εμβαδού 237,69 τετρ. μέτρων, στη θέση «Κόκκινο Λιθάρι» της Δημοτικής Κοινότητας Αγίων Θεοδώρων Δημοτικής Ενότητας Αγίων Θεοδώρων του Δήμου Λουτρακίου - Αγίων Θεοδώρων Περιφερειακής Ενότητας Κορινθίας, η οποία αποτελεί «δάσος» σύμφωνα με την παρ. 1 άρθρου 3 του Ν. 998/79 όπως τροποποιήθηκε και ισχύει σήμερα, αποτυπώνεται με τα στοιχεία Α, Β, Γ, Δ, Ε, Ζ, Η, Α στο από 12-1-2010 συνημμένο Τοπογραφικό Διάγραμμα κλίμακας 1:200 και εντοπίζεται σε Απόσπασμα του υπ' αριθ. 424 200 Ορθοφωτοχάρτη με κλίμακα 1:5.000, οριοθετείται με τη χρήση συντεταγμένων στο Ε.Γ.Σ.Α. '87, ως εξής:

Σημείο Α:Χ=426094.80 Υ=4200386.94
Σημείο Β:Χ=426099.37 Υ=4200391.14
Σημείο Γ:Χ=426113.75 Υ=4200375.16
Σημείο Δ:Χ=426104.69 Υ=4200367.29
Σημείο Ε:Χ=426096.50 Υ=4200373.98
Σημείο Ζ:Χ=426094.92 Υ=4200381.01
Σημείο Η:Χ=426097.75 Υ=4200383.54
και συνορεύει:
ΒΟΡΕΙΑ: Με δάσος (ρέμα)
ΝΟΤΙΑ: Με δάσος (ρέμα)
ΑΝΑΤΟΛΙΚΑ: Με δάσος (ρέμα)
ΔΥΤΙΚΑ: Με μη δασική έκταση

όπου σύνταξε ο Εργοδηγός του Δασαρχείου Κορίνθου Δημήτριος Βασιλόπουλος και θεώρησε ο Δασάρχης, με σκοπό την επανεγκατάσταση με φυσική ή τεχνητή αναγέννηση της δασικής βλάστησης που καταστράφηκε από την εκχέρσωση.


Η απόφαση αυτή να δημοσιευθεί στην Εφημερίδα της Κυβερνήσεως.

Πάτρα, 20 Απριλίου 2011

Ο Γενικός Γραμματέας
Αποκεντρωμένης Διοίκησης
ΑΝΑΣΤΑΣΙΟΣ Ν. ΑΠΟΣΤΟΛΟΠΟΥΛΟΣ

Ανήκει στο αριθμ. 817/2-3-2011 έγγραφο του Δασαρχείου Κορίνθου

ΤΟΠΟΓΡΑΦΙΚΟ ΔΙΑΓΡΑΜΜΑ ΚΛΙΜΑΚΑΣ 1:200 ΣΤΟ ΟΠΟΙΟ ΦΑΙΝΕΤΑΙ ΤΟ ΤΜΗΜΑ ΔΗΜΟΤΙΚΟΥ ΔΑΣΟΥΣ ΧΑΛΕΠΙΟΥ ΠΕΥΚΗΣ ΠΟΥ ΚΑΤΑΛΗΦΘΗΚΕ ΚΑΙ ΕΚΧΕΡΣΩΘΗΚΕ ΚΑΙ ΚΑΤΑΣΚΕΥΑΣΤΗΚΑΝ ΑΥΘΑΙΡΕΤΑ ΚΤΙΣΜΑΤΑ ΑΠΟ ΤΟΝ ΑΡΣΕΝΙΔΗ ΤΑΞΙΑΡΧΗ ΚΑΙ ΤΟ ΟΠΟΙΟ ΒΡΙΣΚΕΤΑΙ ΣΤΗΝ Δ.Θ. <<ΚΟΚΚΙΝΟ ΛΙΘΑΡΙ>> ΠΕΡΙΦ. ΔΗΜΟΥ ΑΓ.ΘΕΟΔΩΡΩΝ .

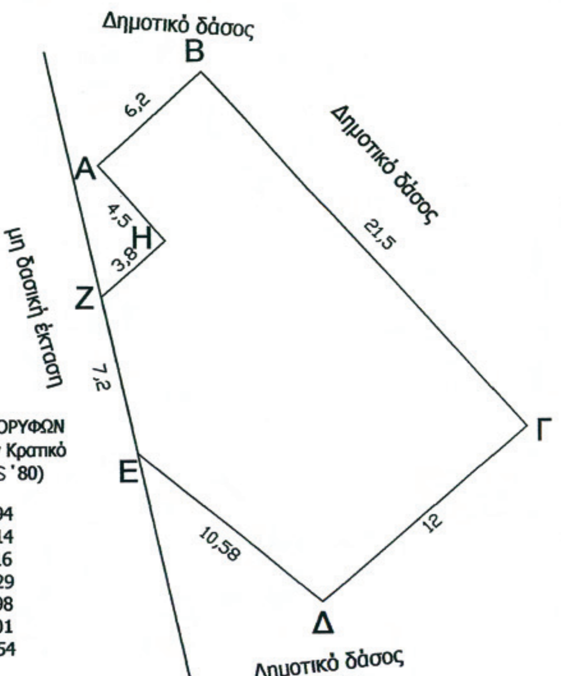

ΟΡΘΟΓΩΝΙΚΕΣ ΣΥΝΤΕΤΑΓΜΕΝΕΣ ΚΟΡΥΦΩΝ
(Σύστημα αναφοράς συντεταγμένων Κρατικό Δίκτυο Ε.Γ.Σ.Α. 87 Datum : GRS '80)

Α	X=426094.80	Y=4200386.94
Β	X=426099.37	Y=4200391.14
Γ	X=426113.75	Y=4200375.16
Δ	X=426104.69	Y=4200367.29
Ε	X=426096.50	Y=4200373.98
Ζ	X=426094.92	Y=4200381.01
Η	X=426097.75	Y=4200383.54

Ε(Α,Β,Γ,Δ,Ε,Ζ,Η,Α)=237,69 τ.μ.

Ανήκει στην αριθμ. 594/ 20-4-11 .. της Δ/νσης Δασών Ν. Κορινθίας.

Πάτρα 30/4/11
Ο Γ.Γ.ΑΔ. Π.Δ.Ε.Ι.
Αναστάσιος Αποστολόπουλος

Κόρινθος 5/4/2011
Ο Δ/ντής Δασών
Παν. Καλλίρης
Δασολόγος

Κόρινθος 2/3/2011
Ο Δασάρχης
Παν. Μπρούλιας
Δασολόγος

Κόρινθος 12-01-2010
Ο συντάκτης
Δ. Βασιλόπουλος
Εργοδηγός

ΑΠΟΣΠΑΣΜΑ ΕΚ ΤΟΥ 424_200 ΟΡΘΟΦΩΤΟΧΑΡΤΗ
(Φωτογραμμετρικό υπόβαθρο από ορθοαναγωγή α/φ
Έτους 1996-1997)
ΚΛΙΜΑΚΑ 1:5.000



ΕΘΝΙΚΟ ΤΥΠΟΓΡΑΦΕΙΟ
Για τεχνικούς λόγους στο σχεδιάγραμμα, έγινε σμίκρυνση, κατά ποσοστό 59%

Αριθμ. 5453/2010 (2)

Επικύρωση καθορισμού οριογραμμών τμήματος του υδατορέματος «Ραχιάνη» Ανατολικά της ιδιοκτησίας του Καραμπίνη Παναγιώτη, στη Δ.Κ. ΄Ασσου της Δ.Ε. ΄Ασσου - Λεχαίου του Δήμου Κορινθίων.

Ο ΓΕΝΙΚΟΣ ΓΡΑΜΜΑΤΕΑΣ
ΑΠΟΚΕΝΤΡΩΜΕΝΗΣ ΔΙΟΙΚΗΣΗΣ ΠΕΛΟΠΟΝΝΗΣΟΥ, ΔΥΤΙΚΗΣ ΕΛΛΑΔΑΣ ΚΑΙ ΙΟΝΙΟΥ

Έχοντας υπόψη:

1. Τις διατάξεις των άρθρων 5, 6 και 8 του Ν. 3200/1955: «Περί Διοικητικής Αποκέντρωσης».

2. Τις διατάξεις του Ν. 2853/1922 «Περί υδραυλικών εν γένει έργων και αστυνομεύσεως των Δημοσίων Υδάτων», όπως αυτές τροποποιήθηκαν με τις αντίστοιχες του Ν.Δ. 10/29.12.1923 και κωδικοποιήθηκαν από τις διατάξεις του Π.Δ. 18/21.3.1924 (ΦΕΚ 61Α).

3. Τις διατάξεις της υπ' αριθμ. 3046/304/03-02-1989 απόφασης του Αναπληρωτή Υπουργού Περιβάλλοντος Χωροταξίας και Δημοσίων Έργων: «Κτιριοδομικός Κανονισμός» και ειδικότερα τις διατάξεις του άρθρου 6 αυτού σχετικά με τη δόμηση κοντά σε ρέματα, όπως ισχύει σήμερα.

4. Τις διατάξεις του Ν.3010/2002 (Α΄ 91): «Εναρμόνιση του Ν. 1650/1986 με τις οδηγίες 97/11 ΕΕ και 96/61 ΕΕ» και ειδικότερα τις διατάξεις του άρθρου 5 αυτού: «Διαδικασία Οριοθέτησης και ρυθμίσεις θεμάτων για τα υδατορέματα».

5. Τις διατάξεις του Ν. 2503/1997 (ΦΕΚ 107/Α/30.5.1997): «Διοίκηση, Οργάνωση, Στελέχωση της Περιφέρειας, Ρυθμίσεις θεμάτων για την Τοπική Αυτοδιοίκηση και άλλες διατάξεις».

6. Τις διατάξεις του Ν. 3852/2010 «Νέα Αρχιτεκτονική της Αυτοδιοίκησης και της Αποκεντρωμένης Διοίκησης-Πρόγραμμα Καλλικράτης» (ΦΕΚ 87/Α΄/2010).

7. Τις διατάξεις του Π.Δ. 139/2010 «Οργανισμός της Αποκεντρωμένης Διοίκησης ΠΕΛΟΠΟΝΝΗΣΟΥ, ΔΥΤΙΚΗΣ ΕΛΛΑΔΑΣ ΚΑΙ ΙΟΝΙΟΥ» (ΦΕΚ 232/Α΄/2010).

8. Την παράγραφο 6 του άρθρου 1 της υπ' αρ. ΓΓ 15649/1522/1-3-2011 (ΦΕΚ 791/Β/31-3-2011) απόφασης περί μεταβίβασης δικαιώματος υπογραφής «Με εντολή Γενικού Γραμματέα» στον προϊστάμενο της Γενικής Διεύθυνσης και στους προϊσταμένους των Υπηρεσιών της Γενικής Διεύθυνσης Χωροταξικής και Περιβαλλοντικής Πολιτικής της Αποκεντρωμένης Διοίκησης Πελοποννήσου - Δυτικής Ελλάδας και Ιονίου.

9. Τις οικίες διατάξεις του Ν. 2508/1997 (ΦΕΚ 124/Α/13.6.1997): «Βιώσιμη Οικιστική Ανάπτυξη των πόλεων και οικισμών της χώρας και άλλες διατάξεις».

10. Τις οικίες διατάξεις του Ν. 2690/1999 (ΦΕΚ 45Α/1999): «Κύρωση Κώδικα Διοικητικής Διαδικασίας και άλλες διατάξεις».

11. Την Τεχνική Έκθεση και το Τοπογραφικό και Υψομετρικό διάγραμμα κλίμακας 1:500 τα οποία συντάχθηκαν τον Αύγουστο του 2010 από το Διπλωματούχο Τοπογράφο Μηχανικό Καπετανάκη Χρήστο, ελέγχθηκαν και θεωρήθηκαν από τη Διεύθυνση Τεχνικών Υπηρεσιών της Νομαρχιακής Αυτοδιοίκησης Κορινθίας.

12. Τη με αριθμό 5211/18-11-2010 Απόφαση Καθορισμού και Επικύρωσης Οριογραμμών Υδατορέματος της Διεύθυνσης Τεχνικών Υπηρεσιών της Νομαρχιακής Αυτοδιοίκησης Κορινθίας, σχετικά με τον καθορισμό πολυγωνικών γραμμών εκατέρωθεν της βαθιάς γραμμής του υδατορέματος που διέρχεται ανατολικά της ιδιοκτησίας Καραμπίνη Παναγιώτη όπως προέκυψαν από τους υδραυλικούς υπολογισμούς και τέθηκαν στο Τοπογραφικό Διάγραμμα 1:500 που συνέταξε ο Τοπογράφος Μηχανικός Καπετανάκης Χρήστος.


13. Το υπ' αριθ. 991/18-4-2011 έγγραφο της Διεύθυνσης Τεχνικών Έργων Περιφερειακής Ενότητας Κορινθίας στο οποίο αναφέρεται ότι παρήλθε άπρακτη η προθεσμία της παραγράφου 3.α του άρθρου 5 του Ν. 3010/2002 και το Δημοτικό Συμβουλίου του Δήμου Άσσου - Λεχαίου δεν εξέφρασε την άποψή του, αποφασίζουμε:


Την επικύρωση των οριογραμμών του τμήματος του υδατορέματος «Ραχιάνη» ανατολικά της ιδιοκτησίας Καραμπίνη Παναγιώτη, στη Δημοτική Κοινότητα Άσσου της Δ.Ε. Άσσου -Λεχαίου του Δήμου Κορινθίων του Νομού Κορινθίας, οριζομένων για την αριστερή οριογραμμή του υδατορέματος με τα σημεία 1, 2, 3, 4, 5, 6 και για τη δεξιά οριογραμμή του υδατορέματος με τα σημεία 7, 8, 9, 10, 11, 12 στο τοπογραφικό και υψομετρικό διάγραμμα κλίμακας 1:500, το οποίο συντάχθηκε τον Αύγουστο του 2010 από το Διπλωματούχο Τοπογράφο Μηχανικό Καπετανάκη Χρήστο σύμφωνα με την Τεχνική Έκθεση που το συνόδευε, ελέγχθηκε και θεωρήθηκε στις 12-11-2010 από τη Διεύθυνση Τεχνικών Υπηρεσιών της Νομαρχιακής Αυτοδιοίκησης Κορινθίας και αποτελεί αναπόσπαστο μέρος της παρούσας απόφασης.

Η απόφαση αυτή μαζί με το συνημμένο τοπογραφικό και υψομετρικό διάγραμμα καθορισμού των οριογραμμών να δημοσιευθούν στην Εφημερίδα της Κυβερνήσεως.

Τρίπολη, 29 Απριλίου 2011

Με εντολή Γενικού Γραμματέα
Αποκεντρωμένης Διοίκησης
Ο Γενικός Διευθυντής Χωροταξικής
και Περιβαλλοντικής Πολιτικής
ΔΙΟΝΥΣΙΟΣ ΠΑΝΑΓΙΩΤΟΠΟΥΛΟΣ

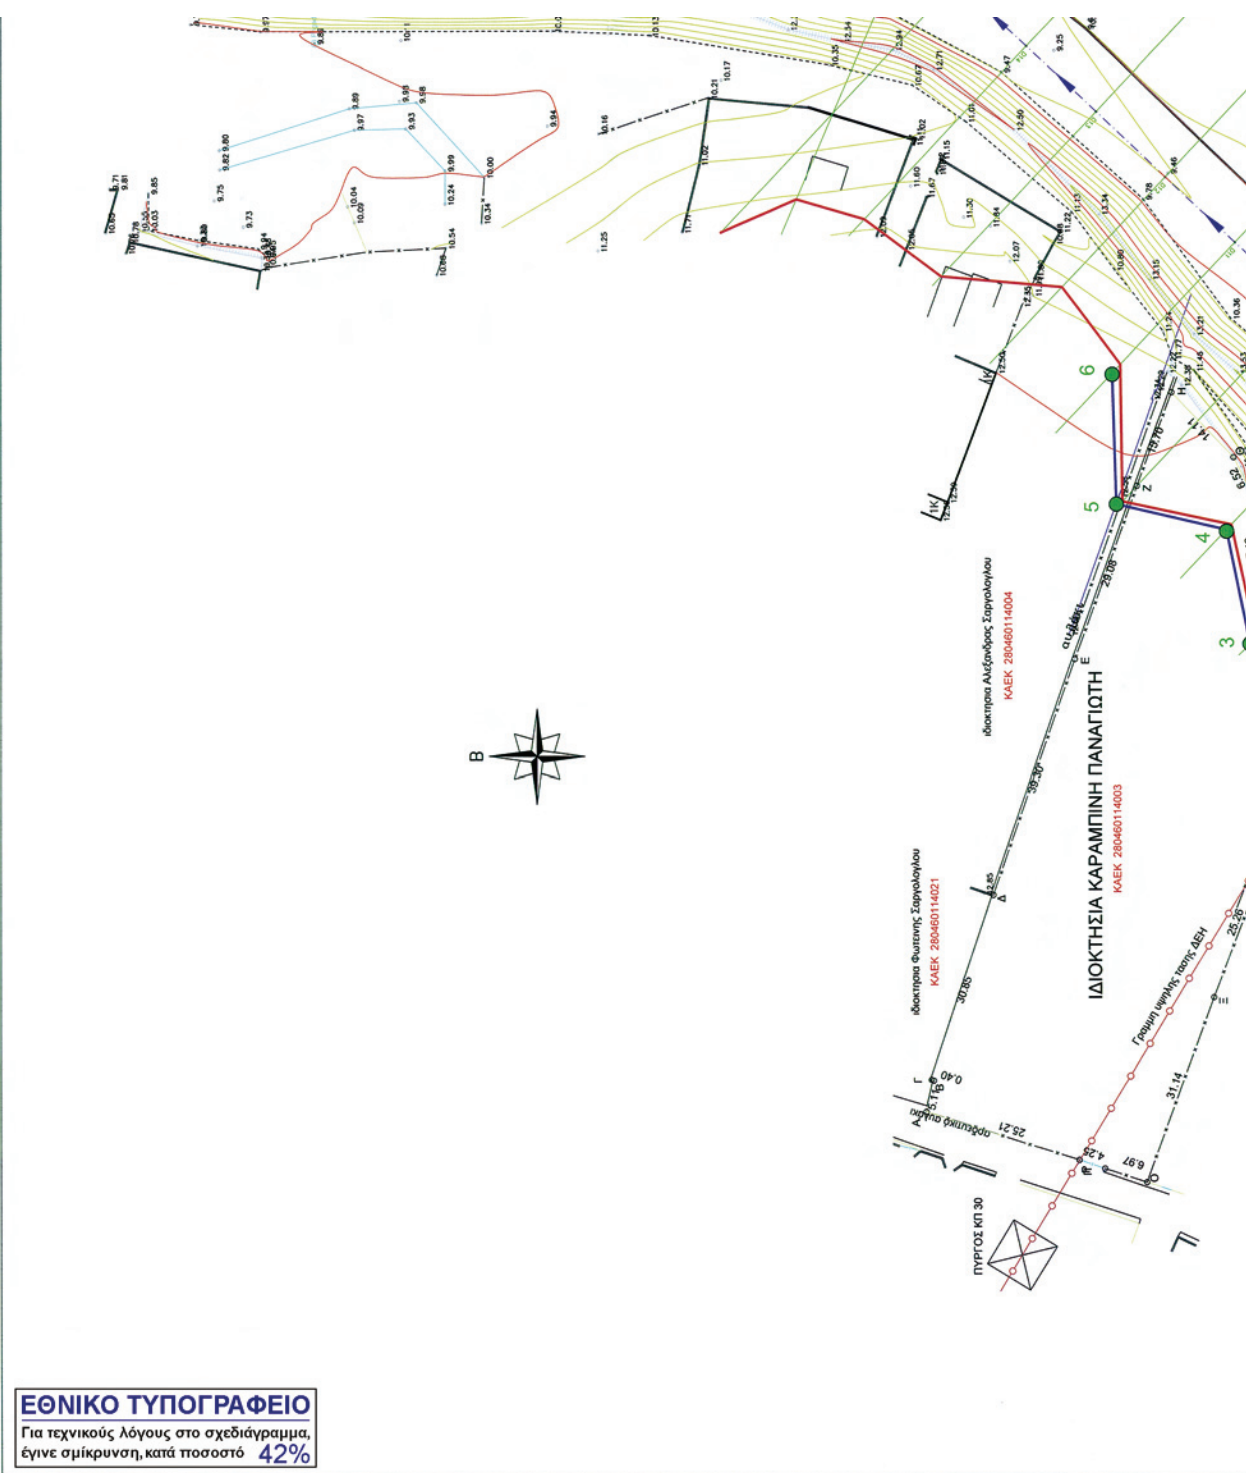
ΙΔΙΟΚΤΗΣΙΑ ΚΑΡΑΜΠΙΝΗ ΠΑΝΑΓΙΩΤΗ
ΚΑΕΚ 280460114003
ΚΑΕΚ 280460114004
ΚΑΕΚ 280460114021
ΠΥΡΓΟΣ ΚΠ 30
ΕΘΝΙΚΟ ΤΥΠΟΓΡΑΦΕΙΟ
Για τεχνικούς λόγους στο σχεδιάγραμμα, έγινε σμίκρυνση, κατά ποσοστό 42%

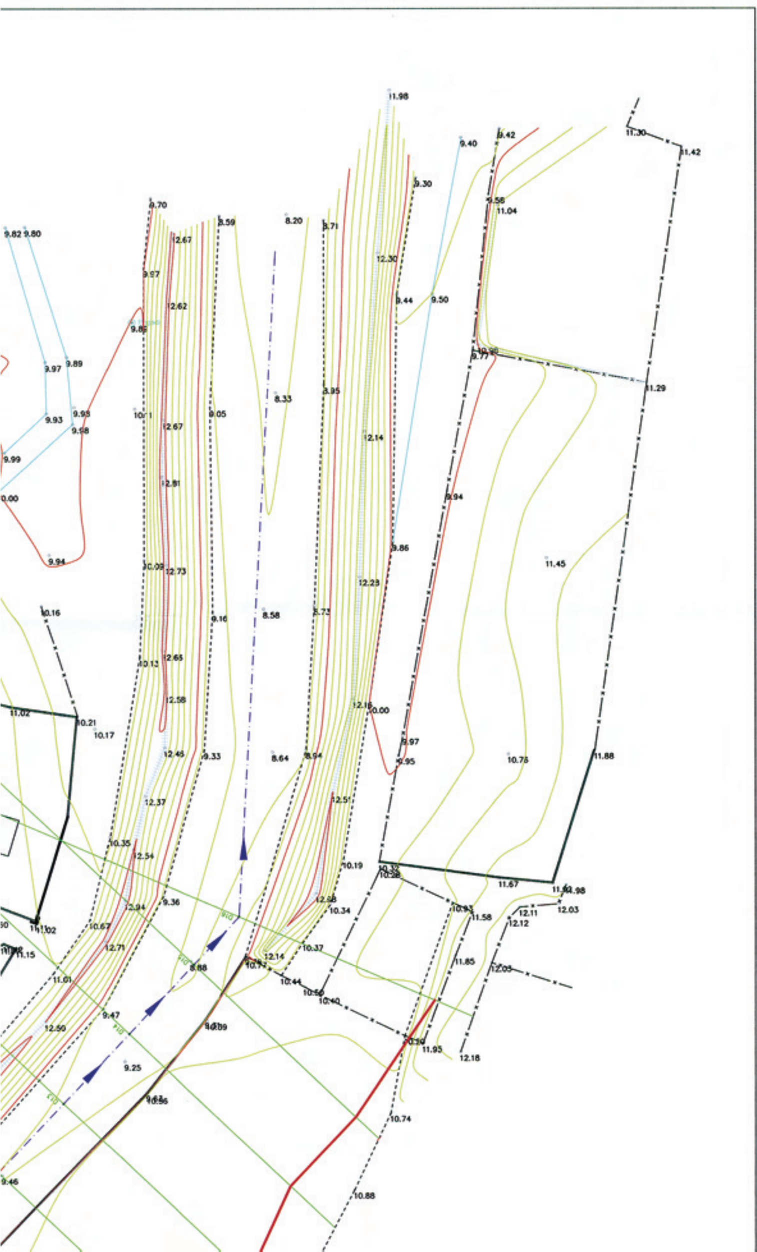

ΠΙΝΑΚΑΣ ΣΥΝΤΕΤΑΓΜΕΝΩΝ
ΑΡΙΣΤΕΡΗΣ ΟΡΙΟΓΡΑΜΜΗΣ


ΚΩΔΙΚΟΙ	X	Y
1	397192.64	4200403.47
2	397197.91	4200413.44
3	397220.20	4200418.61
4	397237.97	4200422.25
5	397242.25	4200439.62
6	397262.67	4200440.27

ΠΙΝΑΚΑΣ ΣΥΝΤΕΤΑΓΜΕΝΩΝ
ΔΕΞΙΑ ΟΡΙΟΓΡΑΜΜΗΣ

ΚΩΔΙΚΟΙ	X	Y
7	397241.93	4200357.12
8	397253.57	4200366.52
9	397273.86	4200368.00
10	397298.00	4200366.00
11	397299.58	4200385.30
12	397306.58	4200399.33

ΥΠΟΜΝΗΜΑ

- ΓΡΑΜΜΗ ΠΛΗΜΥΡΡΑΣ
- 3 ΟΡΙΟΓΡΑΜΜΗ ΡΕΜΑΤΟΣ
- D8 ΔΙΑΤΟΜΕΣ
- ΑΞΟΝΑΣ ΡΕΜΑΤΟΣ
- ΦΡΥΔΙ ΠΡΑΝΟΥΣ

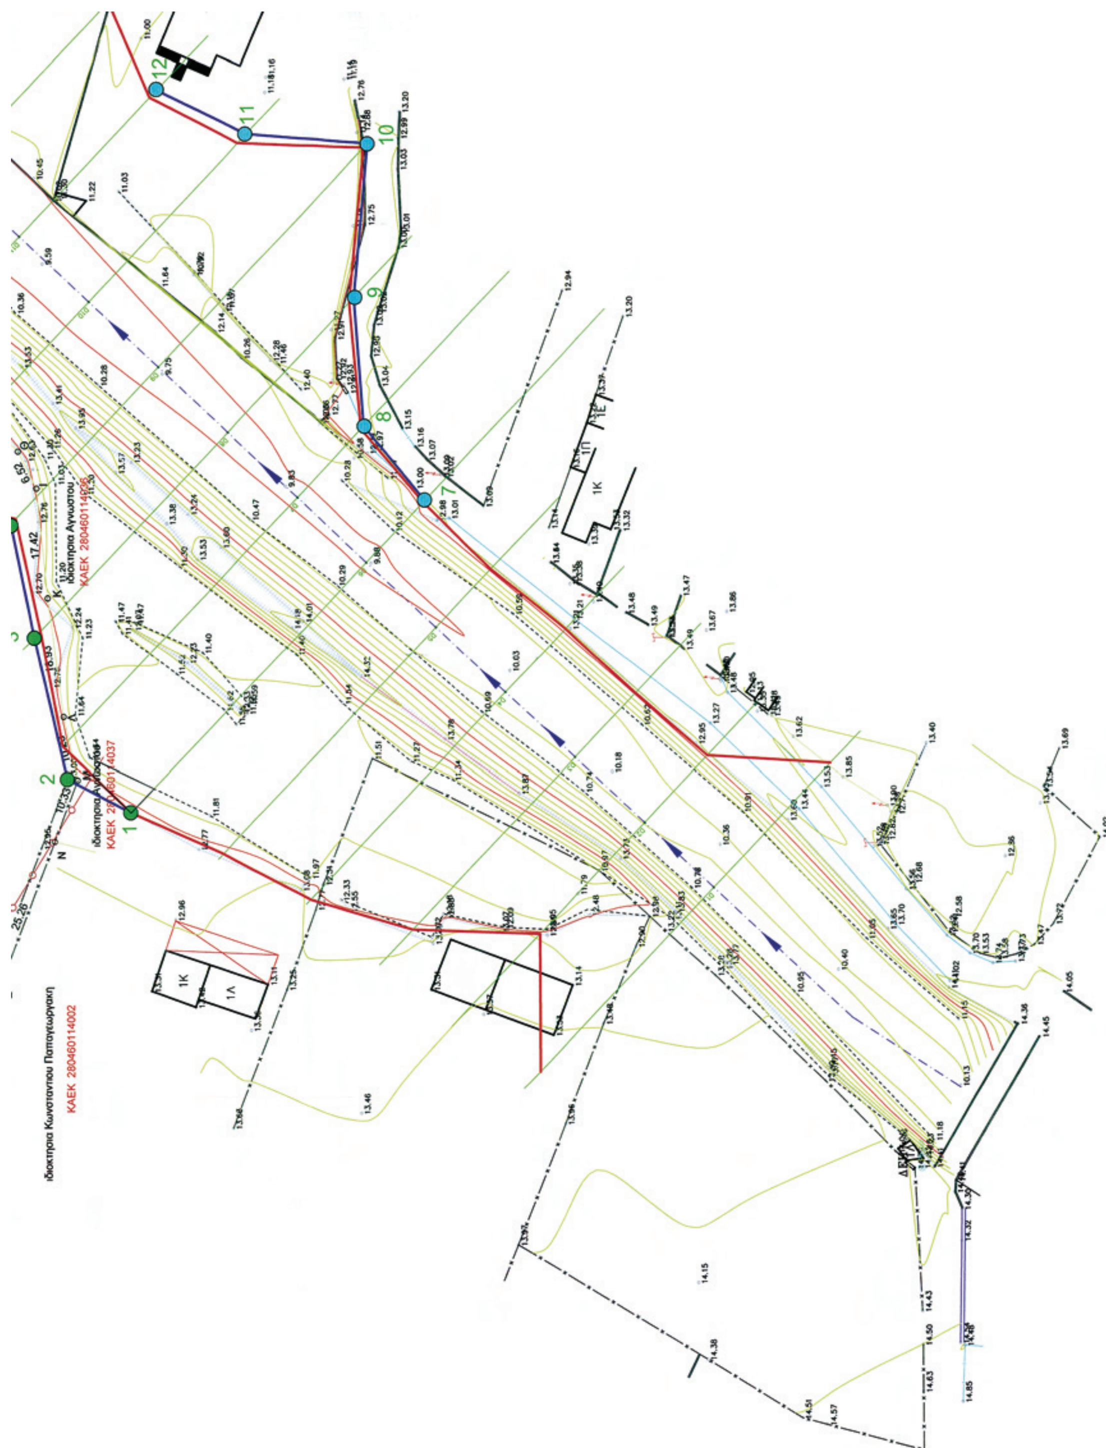
ιδιοκτησία Κωνσταντίνου Παπαγεωργάκη
ΚΑΕΚ 280460114002
ιδιοκτησία Αγνώστου
ΚΑΕΚ 280460114036

ΠΟΔΙ ΠΡΑΝΟΥΣ
ΟΡΙΟ ΙΔΙΟΚΤΗΣΙΩΝ
ΣΥΡΜΑΤΟΠΛΕΓΜΑ
ΜΑΝΔΡΟΤΟΙΧΟΣ
ΚΤΗΡΙΟ
ΑΣΦΑΛΤΟΣ

ΑΠΟΣΠΑΣΜΑ ΧΑΡΤΩΝ ΓΥΣ — ΚΛΙΜΑΚΑ 1:5000

ΦΧ 6356_3
ΦΧ 6356_5
Κάτω Άσσος

12 11 10

ΑΤΡΙΟΝ
ΜΕΛΕΤΕΣ ΕΡΓΩΝ ΥΠΟΔΟΜΗΣ
ΣΥΜΒΟΥΛΟΙ ΑΚΙΝΗΤΩΝ

Κολιάτσου 20 Κορινθος
τηλ. 27410 - 28483 - 20818
FAX 27410 - 20818
email: atrion6@otenet.gr
email: xristos@geoatrion.gr
www.geoatrion.gr

Το παρόν συνοδεύει την αριθμ. 5453/20/11 απόφαση Διευθυντή Χωροταξικής Περιβαλλοντικής Πολιτικής

Ιδιοκτητες	ΠΑΝΑΓΙΩΤΗΣ ΚΑΡΑΜΠΙΝΗΣ
θεση	οικισμος Κατω Ασσου Τ.Δ Κατω Ασσου Δημου Ασσου-Λεχαιου
Μελετητης	ΧΡΗΣΤΟΣ ΚΑΠΕΤΑΝΑΚΗΣ τοπογραφος μηχανικος
ΤΟΠΟΓΡΑΦΙΚΟ ΔΙΑΓΡΑΜΜΑ ΟΡΙΟΘΕΤΗΣΗΣ ΥΔΑΤΟΡΕΜΑΤΟΣ	ΑΡΧΕΙΟ ΣΧΕΔΙΟ 2
ΜΕΛΕΤΗ ΟΡΙΟΘΕΤΗΣΗΣ ΥΔΑΤΟΡΕΜΑΤΟΣ ΡΑΧΙΑΝΗ ΑΝΑΤΟΛΙΚΑ ΤΗΣ ΙΔΙΟΚΤΗΣΙΑΣ ΚΑΡΑΜΠΙΝΗ ΠΑΝΑΓΙΩΤΗ ΣΤΟ Δ.Δ ΑΣΣΟΥ ΤΟΥ ΤΟΥ ΔΗΜΟΥ ΑΣΣΟΥ-ΛΕΧΑΙΟΥ	
Κλιμακα	1 : 500
Χρονος μελετης	ΑΥΓΟΥΣΤΟΣ 2010
υπογραφη	σφραγιδα

ΧΡΗΣΤΟΣ ΚΩΝ. ΚΑΠΕΤΑΝΑΚΗΣ ΔΙΠΛΩΜΑΤΟΥΧΟΣ ΤΟΠΟΓΡΑΦΟΣ ΜΗΧΑΝΙΚΟΣ

Ελέγχθηκε Κόρινθος 12/11/2010 ο ελεγκτής
ΙΩΑΝΝΗΣ Θ. ΜΑΝΤΑΣ ΑΓΡ. ΤΟΠΟΓ. ΜΗΧ.ΚΟΣ με Β΄β

Θεωρήθηκε 12/11/2010
ΠΑΝΑΓΙΩΤΟΠΟΥΛΟΣ ΔΙΟΝΥΣΙΟΣ
ΠΑΝΑΗΣ ΚΟΛΙΝΟΣ